



Индустриальный Парк «Стройполимер - Холдинг 78»

Россия, Колпино, Северная улица, 14

Помещение №3748,5

Сумма в месяц	Арендная ставка
3560600 ₽ /мес	950 ₽/м ² /мес
Площадь	Этаж
3748 м ²	1

Включено

Отопление

НДС

Описание объекта

Помещение ТОЛЬКО ПОД ПРОИЗВОДСТВО ОТ СОБСТВЕННИКА на 1 этаже здания.

- отапливаемое
- электрические мощности до 2 МВт
- помещение без колонн, метраж включает в себя антресоль, бытовые помещения и офис
- полы ровные, бетонные, нагрузка на пол не ограничена
- высота потолка 10 м.
- двое ворот подъемно-секционных.
- собственная автономная газовая котельная.

В арендную ставку входит: отопление, НДС, охрана территории, видеонаблюдение и доступ 24/7.

Собственная эксплуатационная служба на объекте.

Въезд на территорию бесплатный, наличие парковочных мест для грузового и легкового транспорта.

Возможность аренды офиса на единой территории.

Наличие столовой для персонала, курительных зон и развитой инфраструктуры.


Звоните!



За дополнительной информацией обращайтесь по телефону:
8 (812) 607-77-78

<https://holding78.com/free-space/226/>

ПЛАН 1 ЭТАЖА

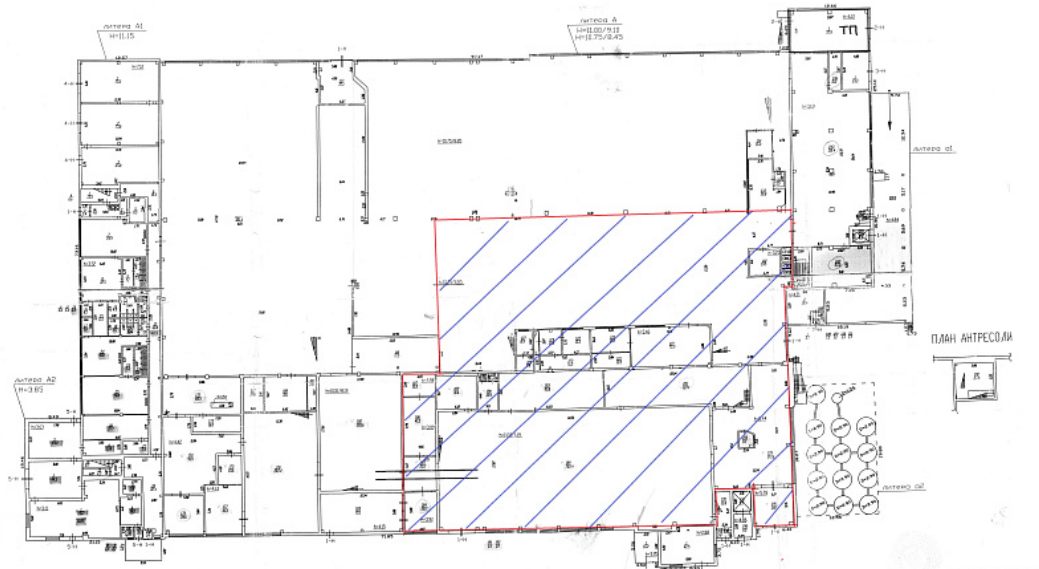

Вариант ТЭП "Умид"	№
Лист "Корпусный план"	№
Датум: 10.10.2010	№
Масштаб: 1:100	№
Составитель: [Имя]	№
Проверил: [Имя]	№
Утвердил: [Имя]	№
Дата: [Дата]	№